Elborado

Elbo

Grundriss
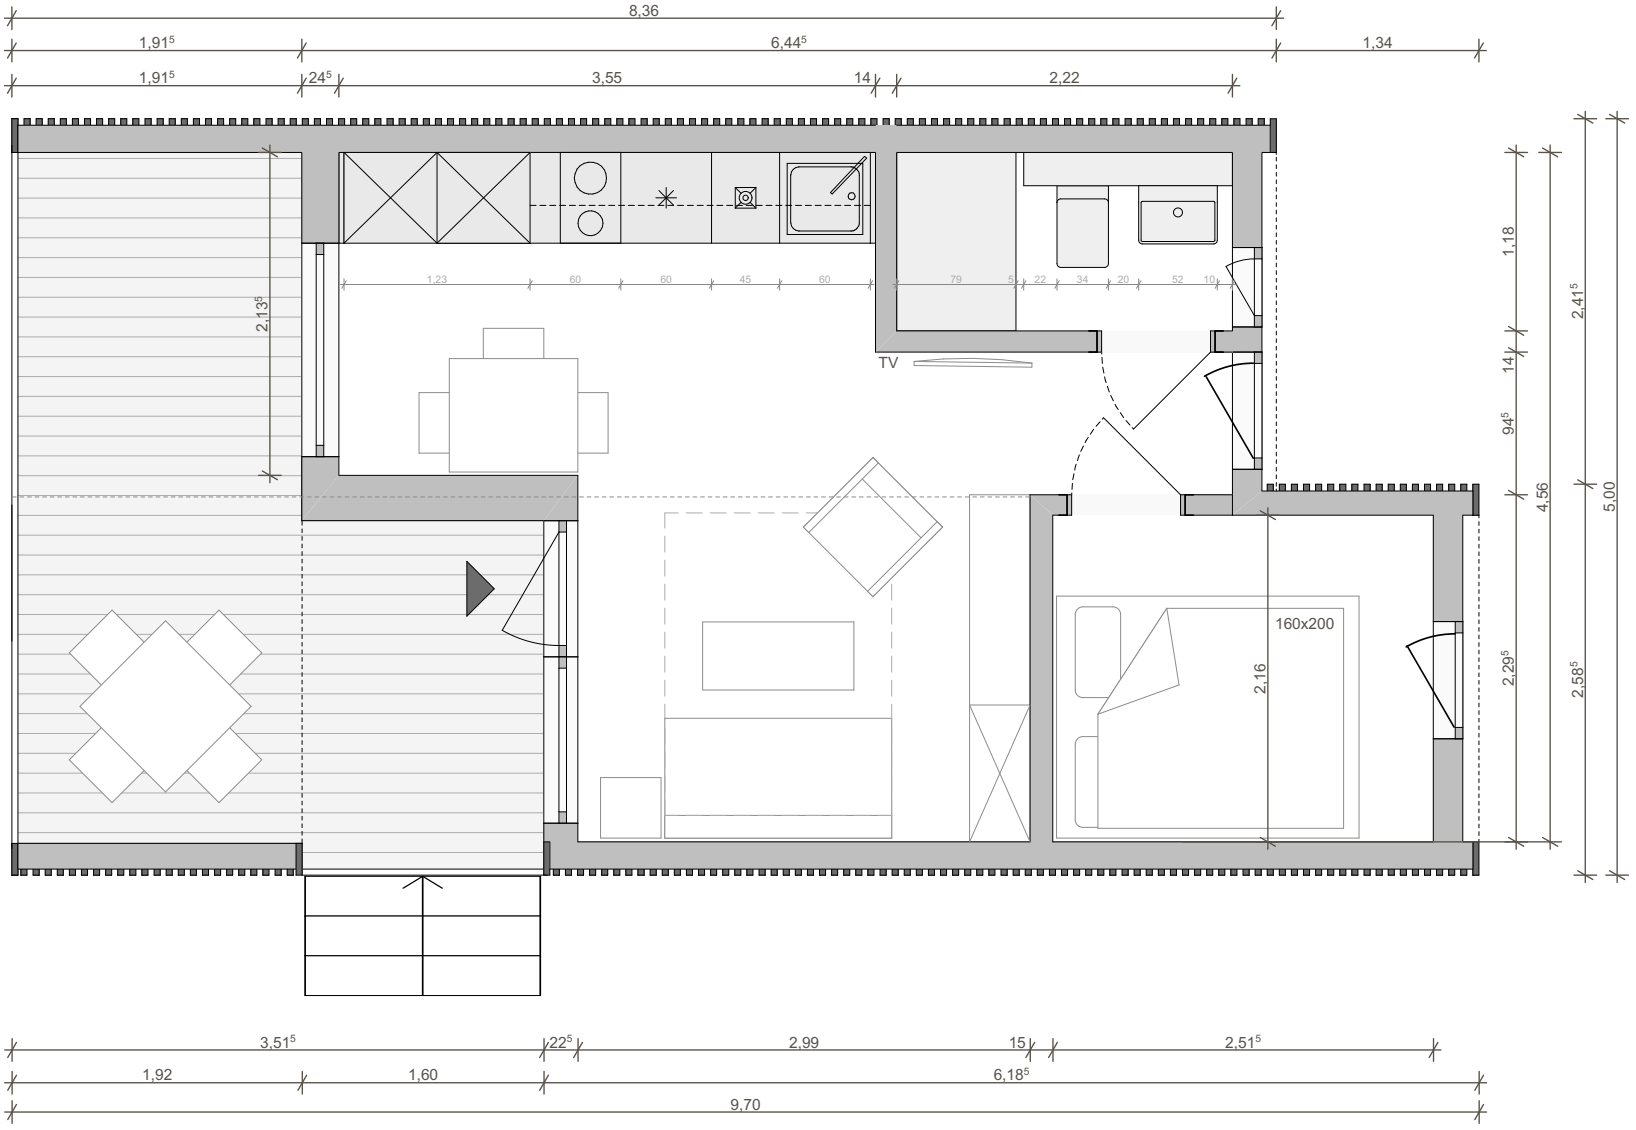
M 1 / 50